Додаток 2
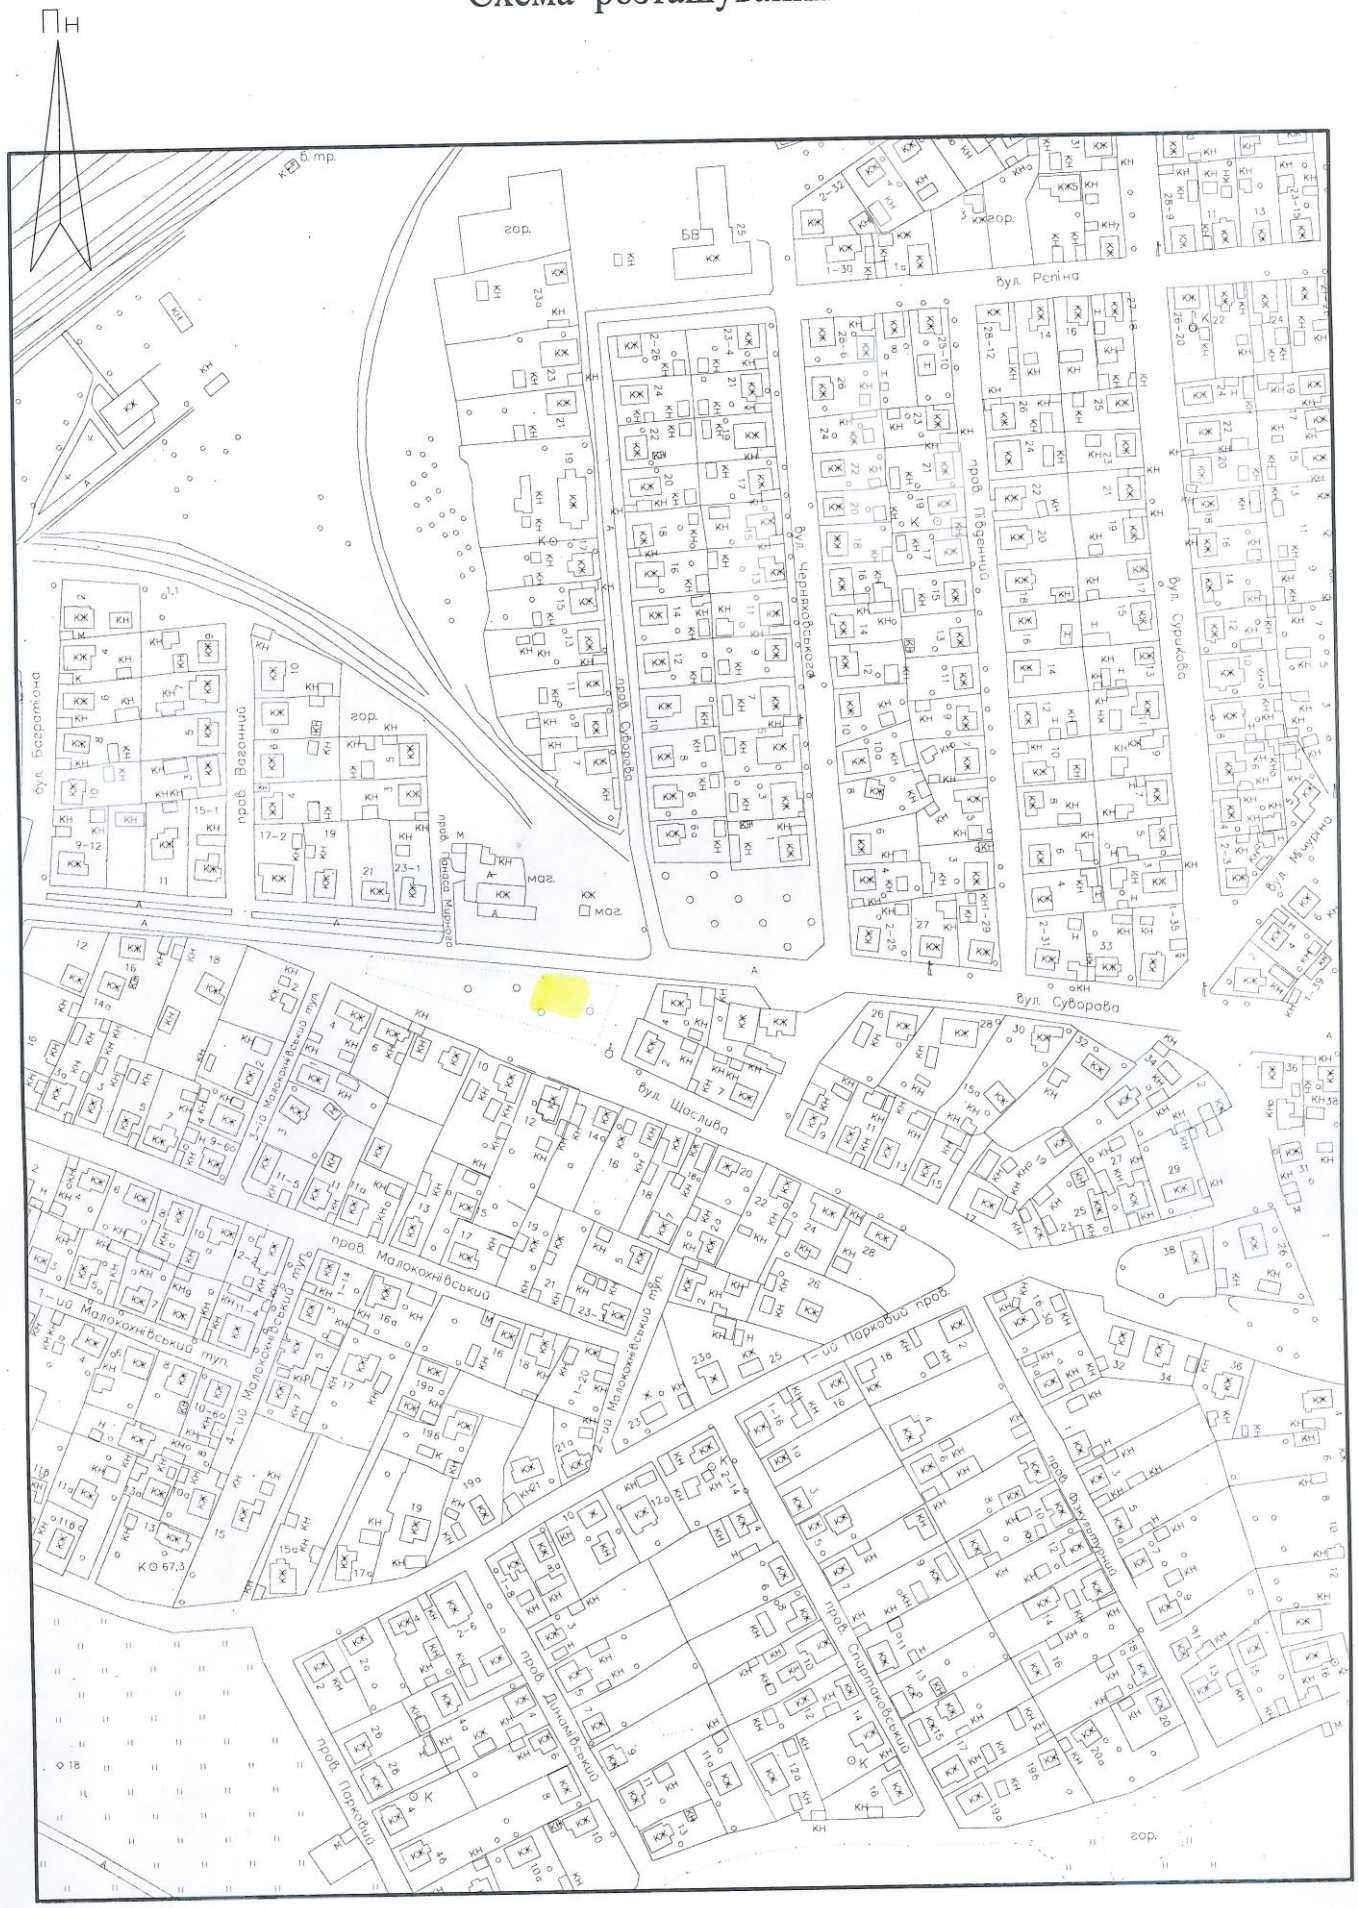
Схема розташування